Prinzipskizze zur Vorhaben- und Erschließungsplanung
1:500

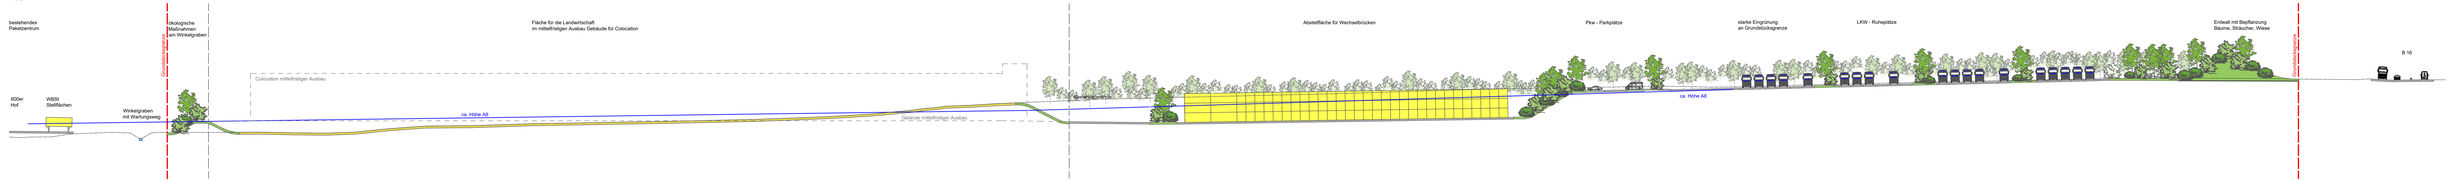

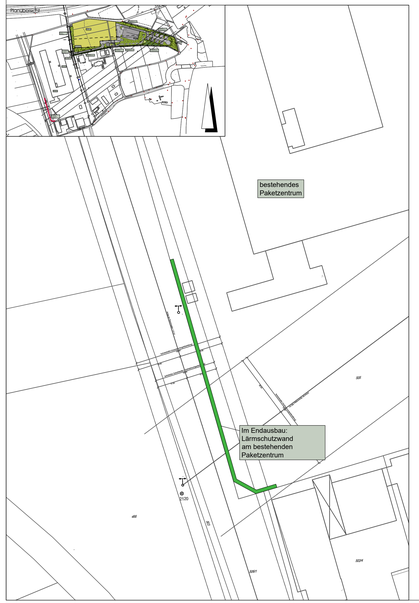

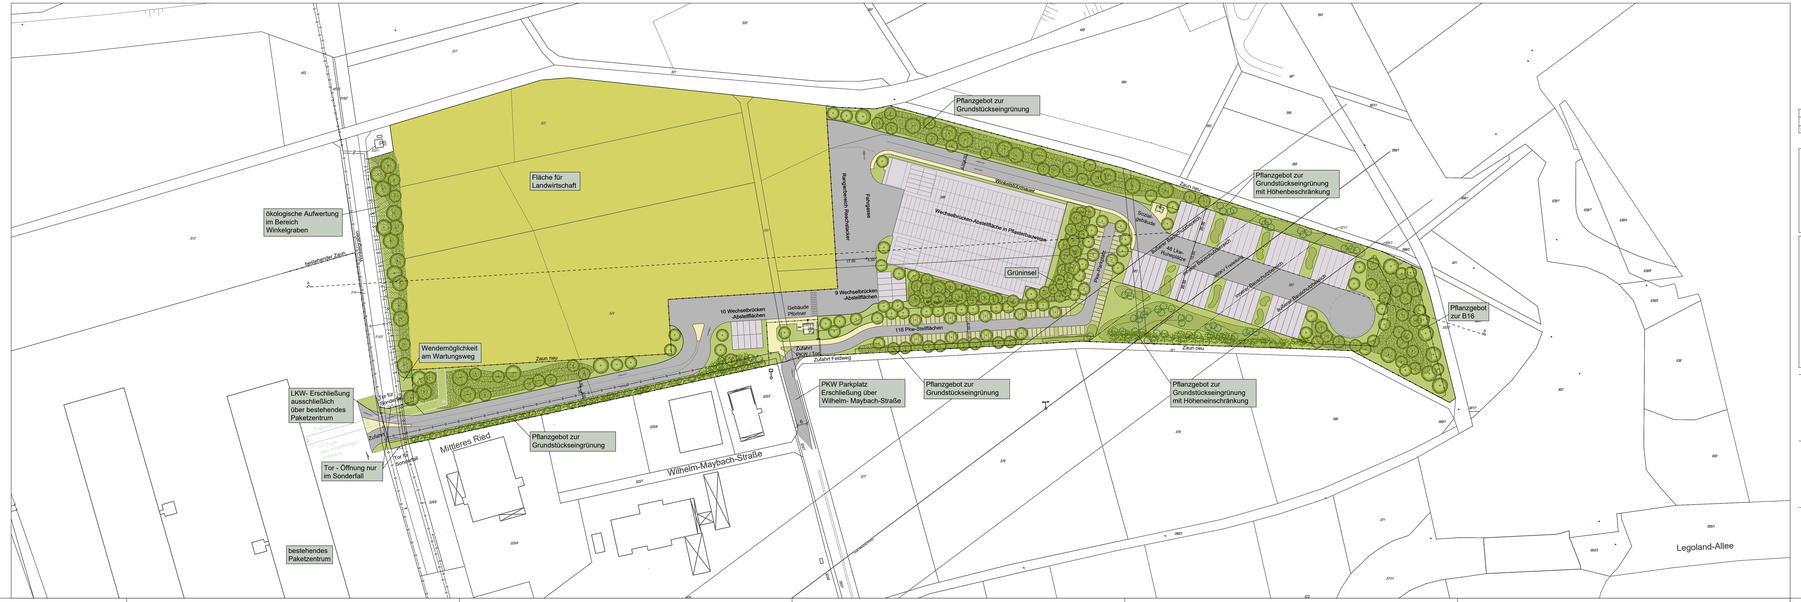
Pflanzgebot zur Grundstückseingrünung
Fläche für Landwirtschaft
ökologische Aufwertung im Bereich Winkelgraben
temporärer Zaun
Wartungsweg
Wendemöglichkeit am Wartungsweg
Zaun neu
LKW- Erschließung ausschließlich über bestehendes Paketzentrum
Tor - Öffnung nur im Sonderfall
Mittleres Ried
Pflanzgebot zur Grundstückseingrünung
bestehendes Paketzentrum
Wilhelm-Maybach-Straße
10 Wechselbrücken Abstellflächen
Gebäude Hörmann
9 Wechselbrücken Abstellflächen
118 Pkw-Stellflächen
Zufahrt Vogt / Ivar
Zufahrt Fischer
PKW Parkplatz Erschließung über Wilhelm- Maybach-Straße
Pflanzgebot zur Grundstückseingrünung
Pflanzgebot zur Grundstückseingrünung mit Höhenbeschränkung
Pflanzgebot zur Grundstückseingrünung mit Höhenbeschränkung
Pflanzgebot zur B16
Legoland-Allee
Grünfläche
Wechselbrücken-Abstellfläche in Planreserve
Grünfläche
Grünfläche
Grünfläche