



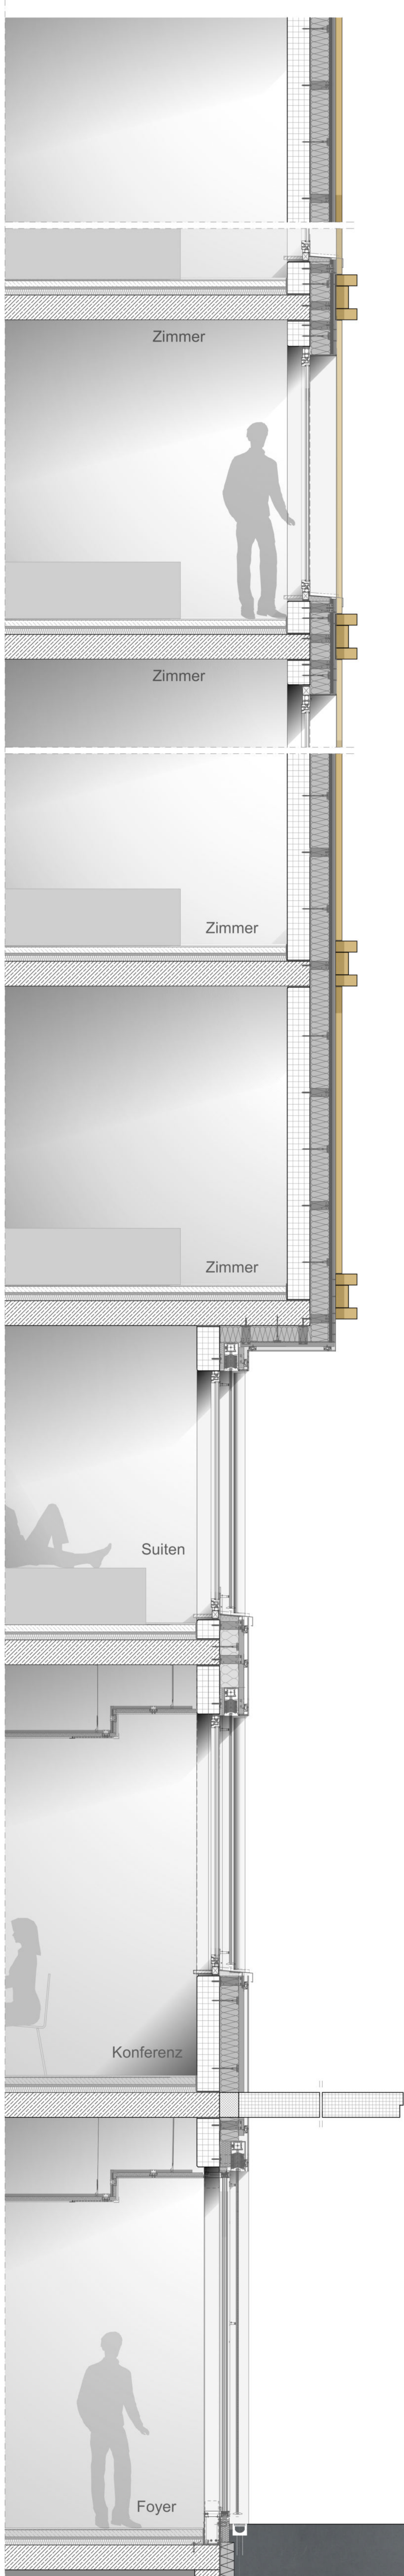

Materiälität - Perforierte Oberfläche

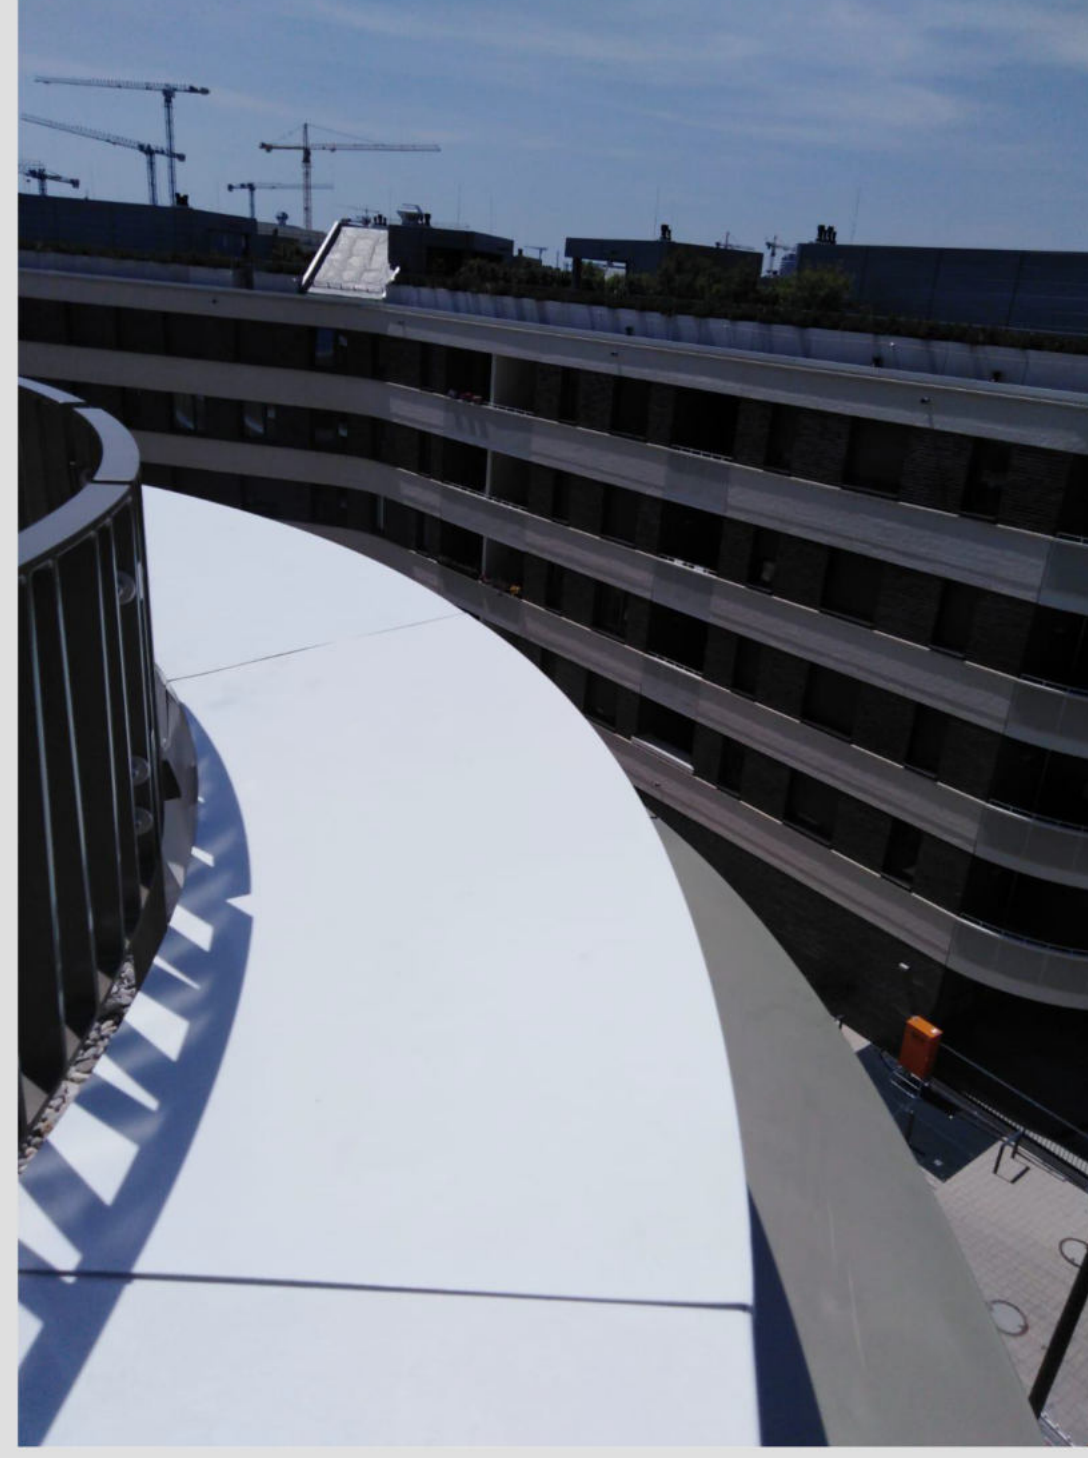

Referenzobjekte - Aluminiumfassade



Vorgehänge hinterlüftete Fassade
 Alupaneel profiliert
 d=1,5mm
 Deckbreite ca. 0,6m
 Höhe 2,60m
 eloxiert/pulverbeschichtet
 verdeckte Befestigung (Agraffenprofil)

Alupaneel Kantteil
 d=1,5mm
 Höhe 0,4m
 eloxiert/pulverbeschichtet
 verdeckte Befestigung (Agraffenprofil)

Fensterband OG1/OG2
 Alupaneel profiliert und perforiert
 d=1,5mm
 Deckbreite ca. 0,6m
 Höhe 2,60m
 eloxiert/pulverbeschichtet
 verdeckte Befestigung (Agraffenprofil)

Brüstung/Sturz EG, OG1
 Vorgehänge hinterlüftete Fassade
 Faserzementplatte
 Sichtbeton- Optik
 verdeckte Befestigung (Agraffenprofil)

Fensterband OG1/OG2
 Alupaneel profiliert und perforiert
 d=1,5mm
 Deckbreite ca. 0,6m
 Höhe 2,60m
 eloxiert/pulverbeschichtet
 verdeckte Befestigung (Agraffenprofil)

Vordach

Pfostenriegelfassade



Ausschnitt Ansicht Nord M 1:25