





Bahnstrecke Augsburg - Ulm

- Legende**
- 444,28 Höhen Bestand
 - 444,45 Höhen Planung RMP
 - 73 444,38 Höhen Planung Hautum
 - - - Grundstücksgrenze
 - ▬ B-Plan-Grenze


Schnitt AA'

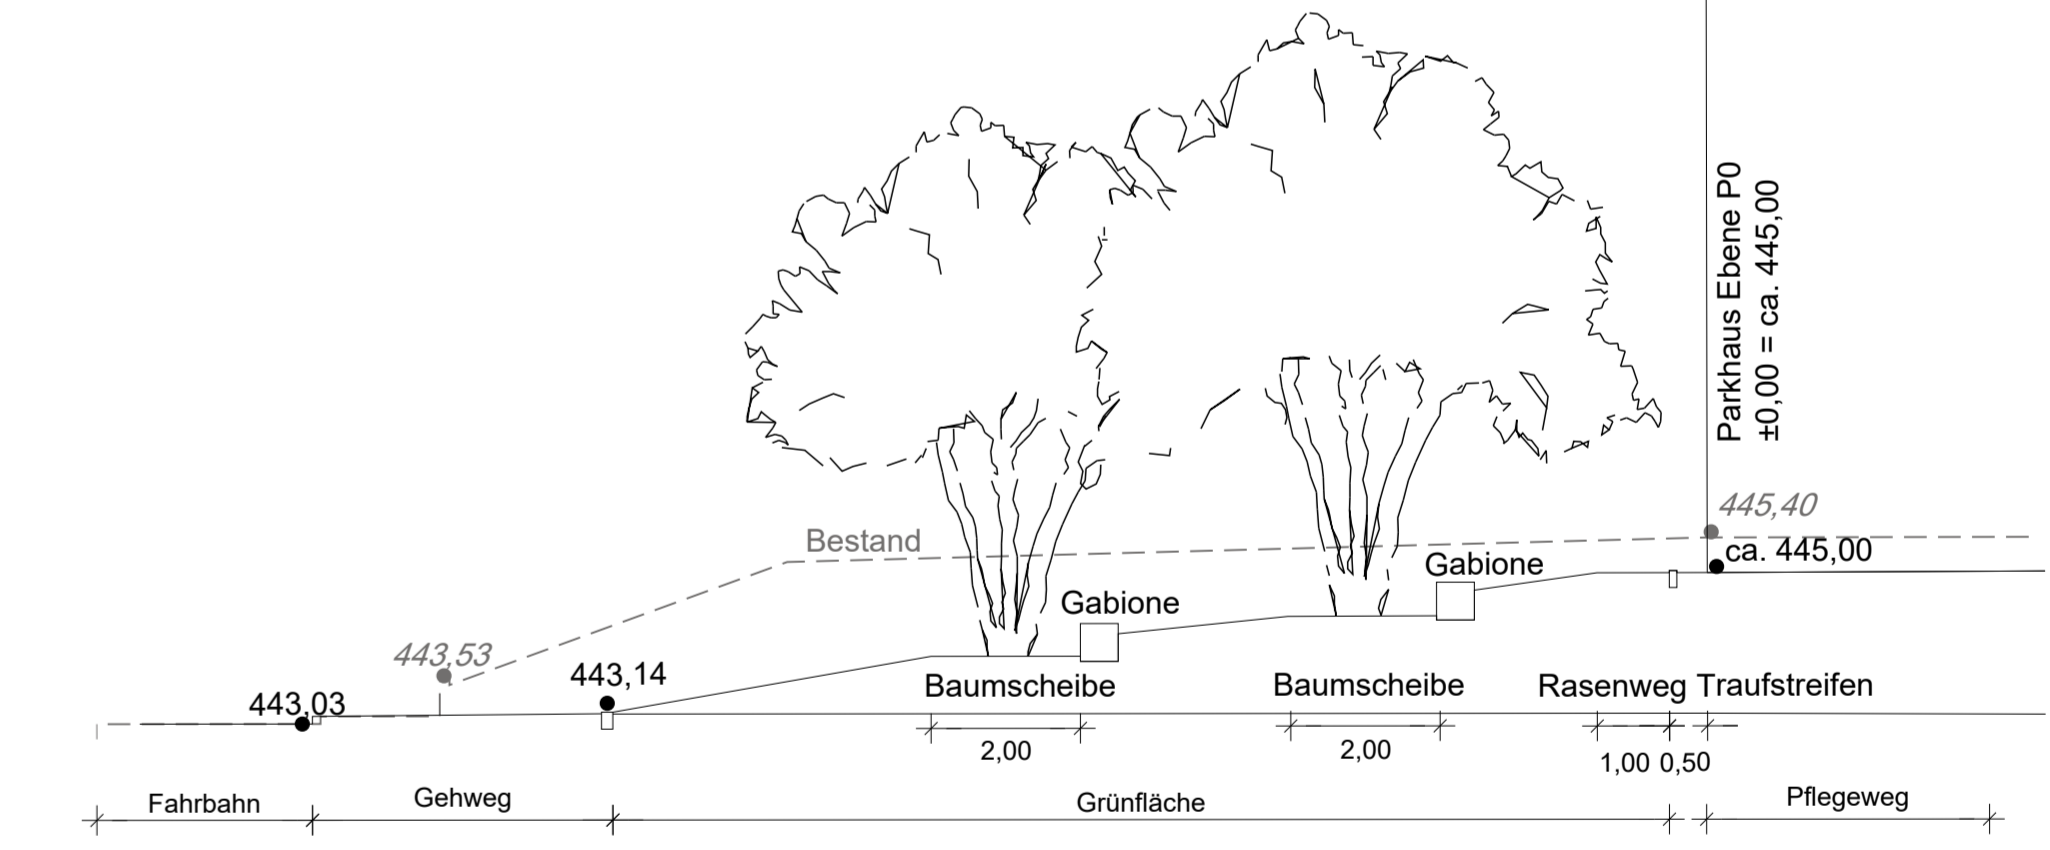

Schnitt CC'

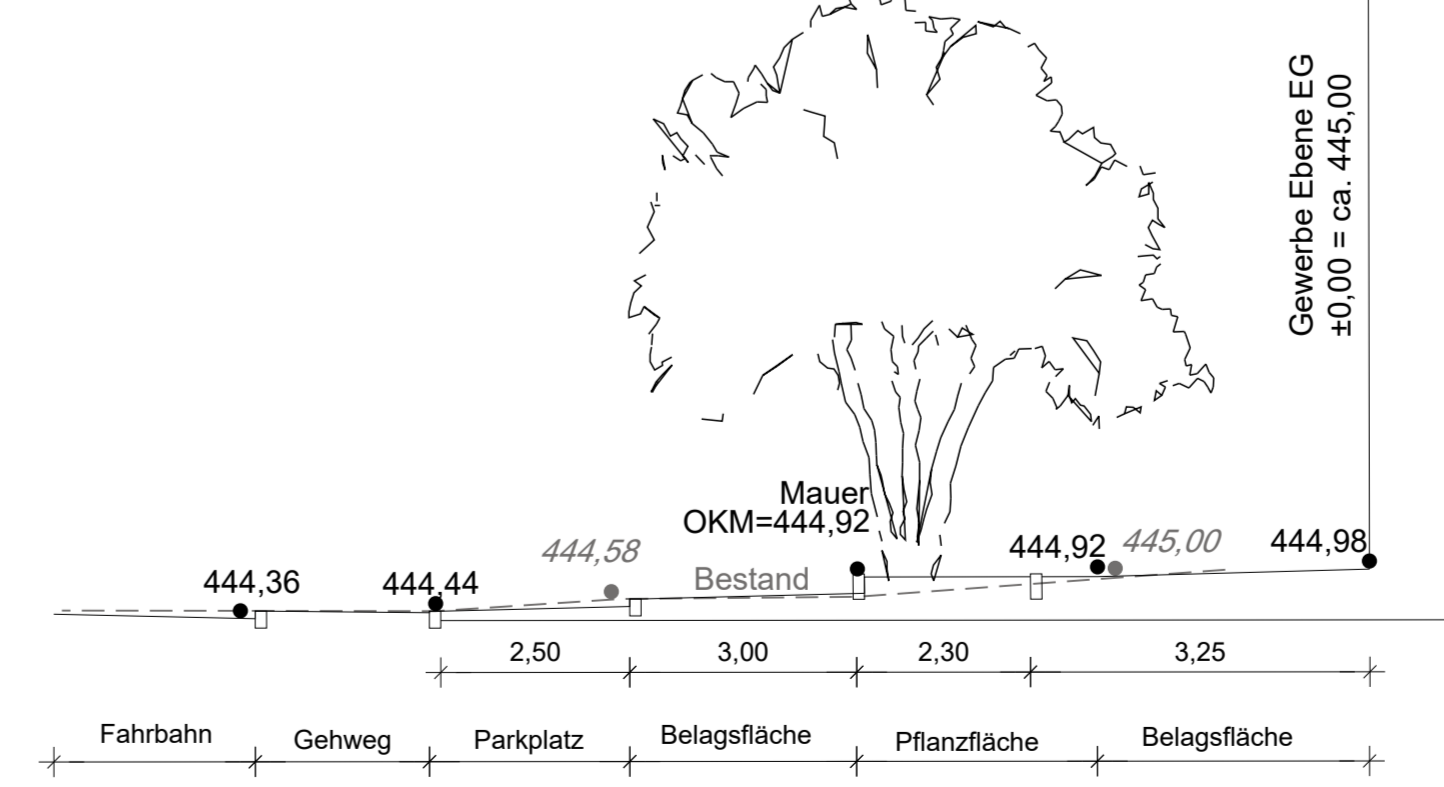

Schnitt BB'

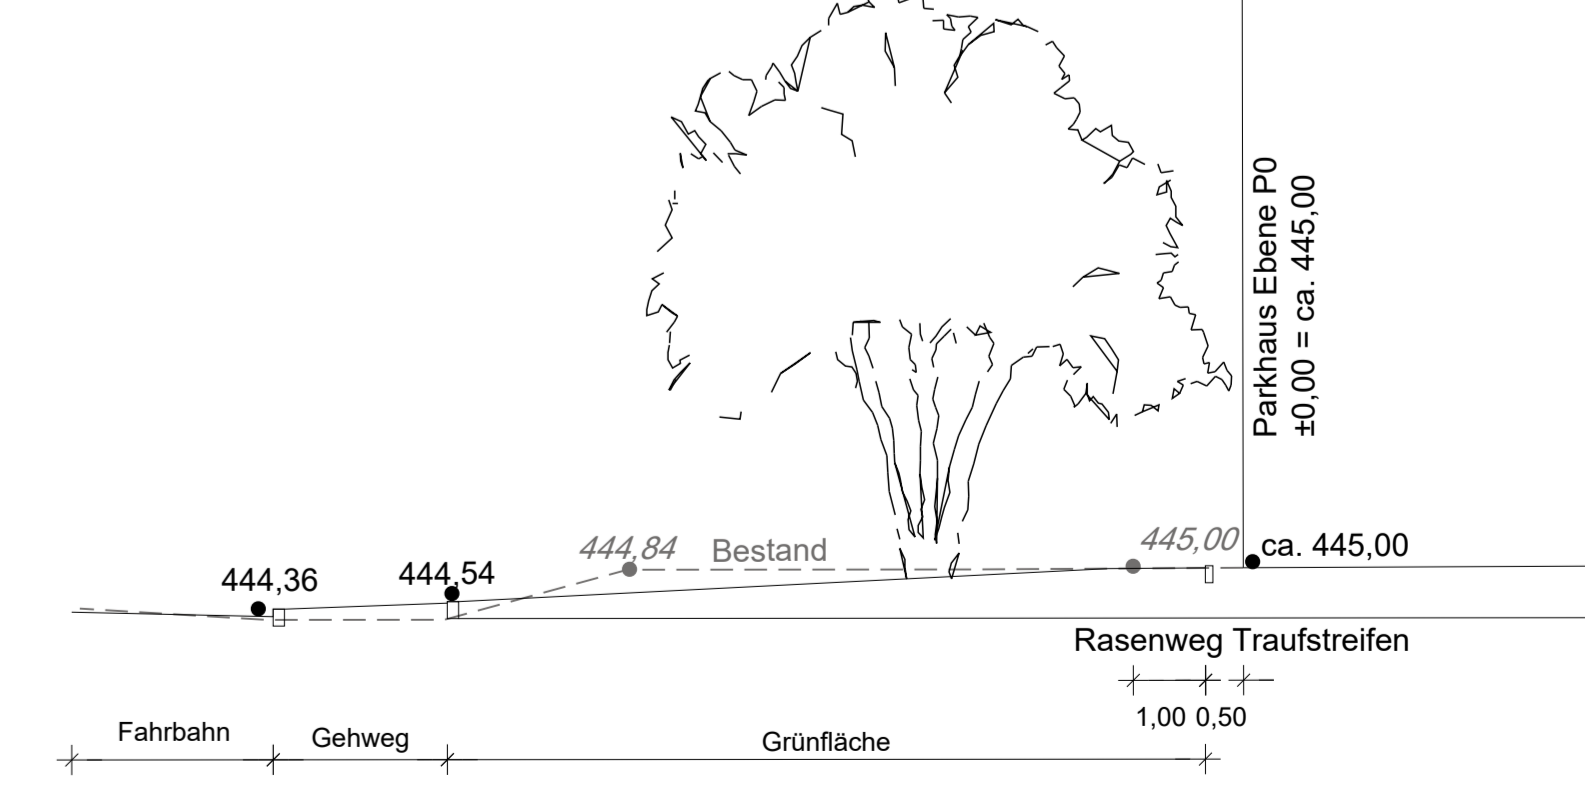

Projekt: Auweg Günzburg Parkhaus und Hotelgebäude Entwurfsplanung Erdgeschoss	Hautum Infrastruktur GmbH Beratende Ingenieure Landschaftsarchitekten	Datum: 15.11.2024	Maßstab: 1:200
		Projekt-Nr.: 24037	Plannr.: GÜ_2FRE_01