



Mobilitätsstation

Haus 1
Parkhaus
125 Stpl.

V+DT
WH 15.2m

Dachgarten
ca. 350 m²

KiTa
Haus 2
WH 10.0m

KiTa-Garten
ca. 850 m²

Haus 3
WH 12.5m
IV
III WH 9.5m

Haus 4
WH 12.5m
IV
III WH 9.5m

Haus 9
WH 12.50m
IV

Haus 8
WH 9.50m
III

Haus 7
WH 9.50m III
WH 6.50m II

Haus 5
WH 12.50m IV

Haus 6
WH 9.50m
III
WH 6.50m II

WA

WA

MU


WA

WA

- Wohnen
- KiTa
- Parkhaus



1-Zimmer	
2-Zimmer	
3-Zimmer	
4-Zimmer	
KiTa	
Laubengang	
Balkon/Loggia	
Bad / Dusche	
Abstellräume	

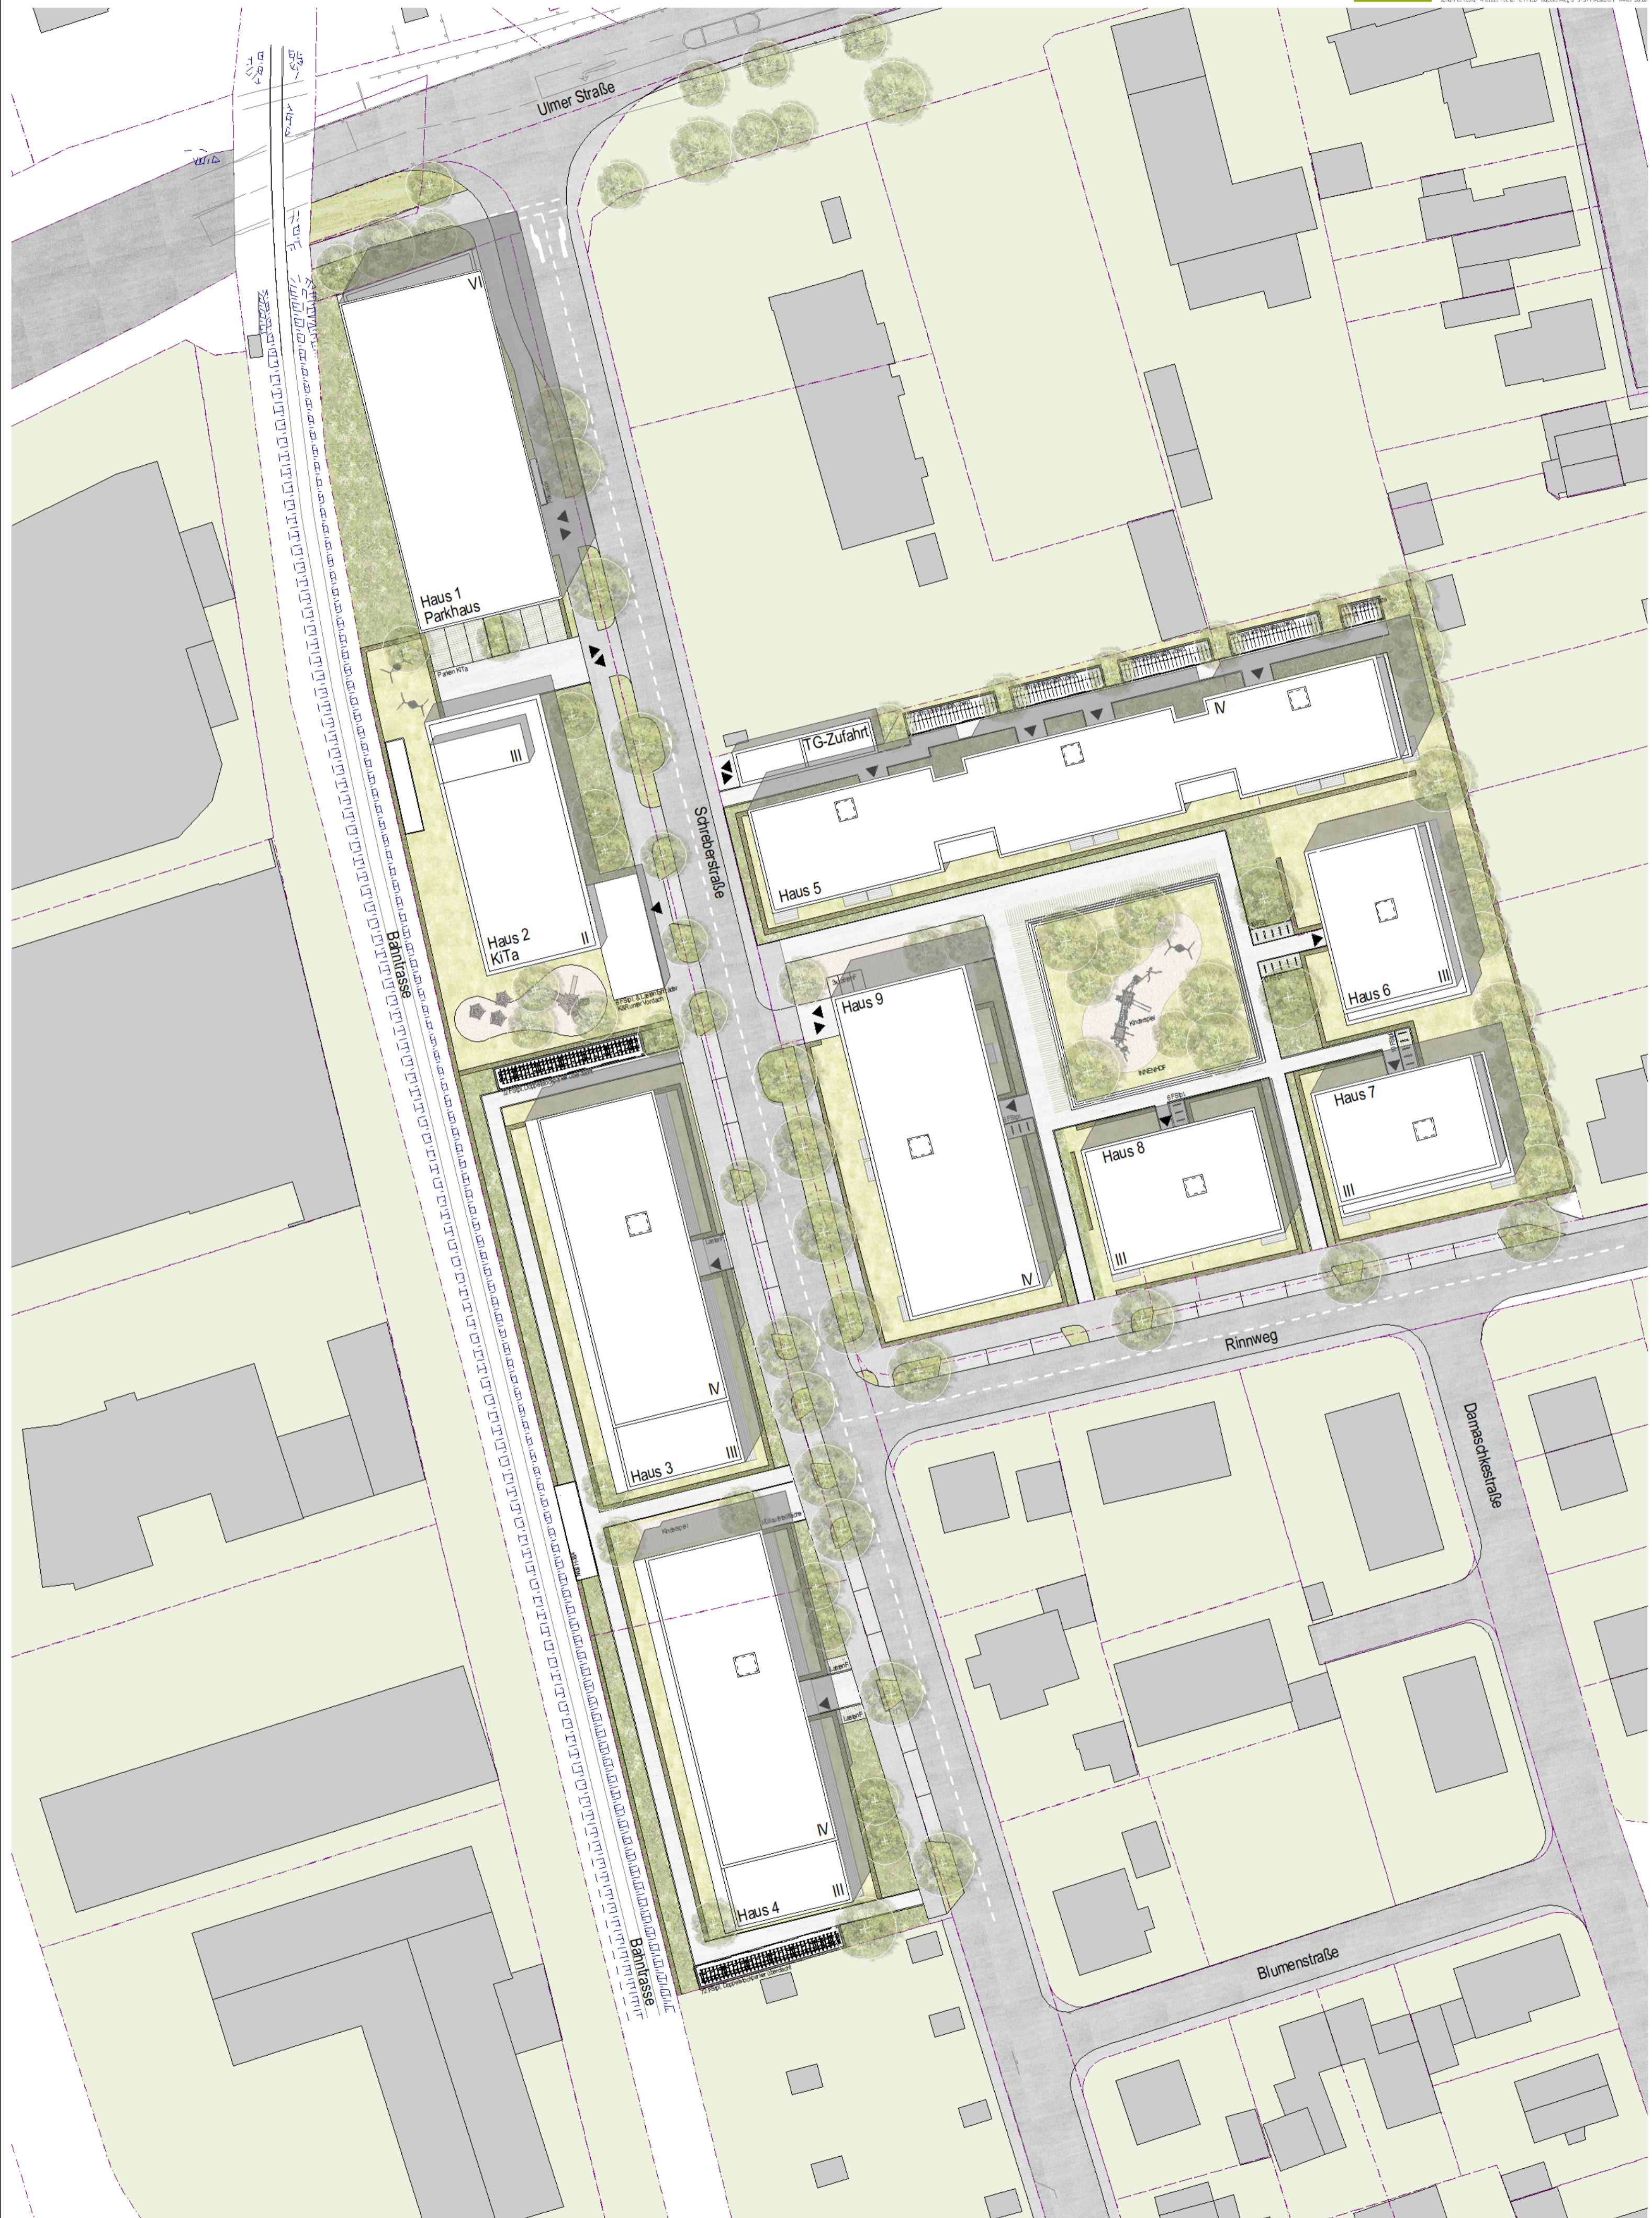



1 Ansichten von Osten von der Schreiberstraße Haus 1+2+3+4




2 Ansichten von Süden vom Rinnweg Haus 3+7+8+9




12 Ansichten von Westen von der Bahntrasse Haus 3+4



3 Ansichten von Süden Haus 2+5

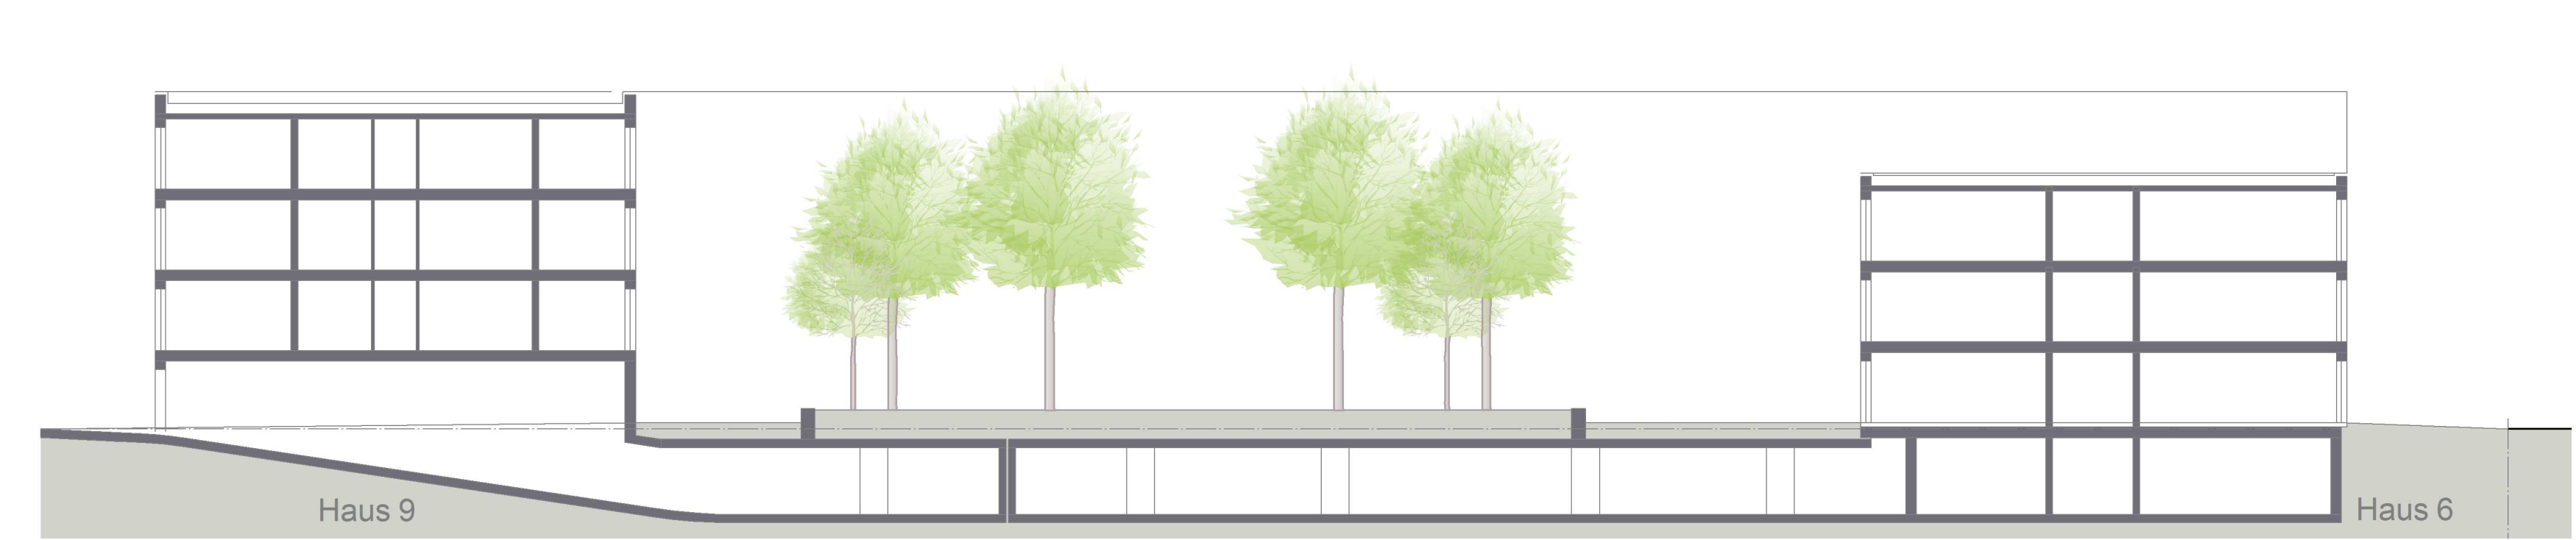


6 Ansichten von Süden Haus 1 Parkhaus

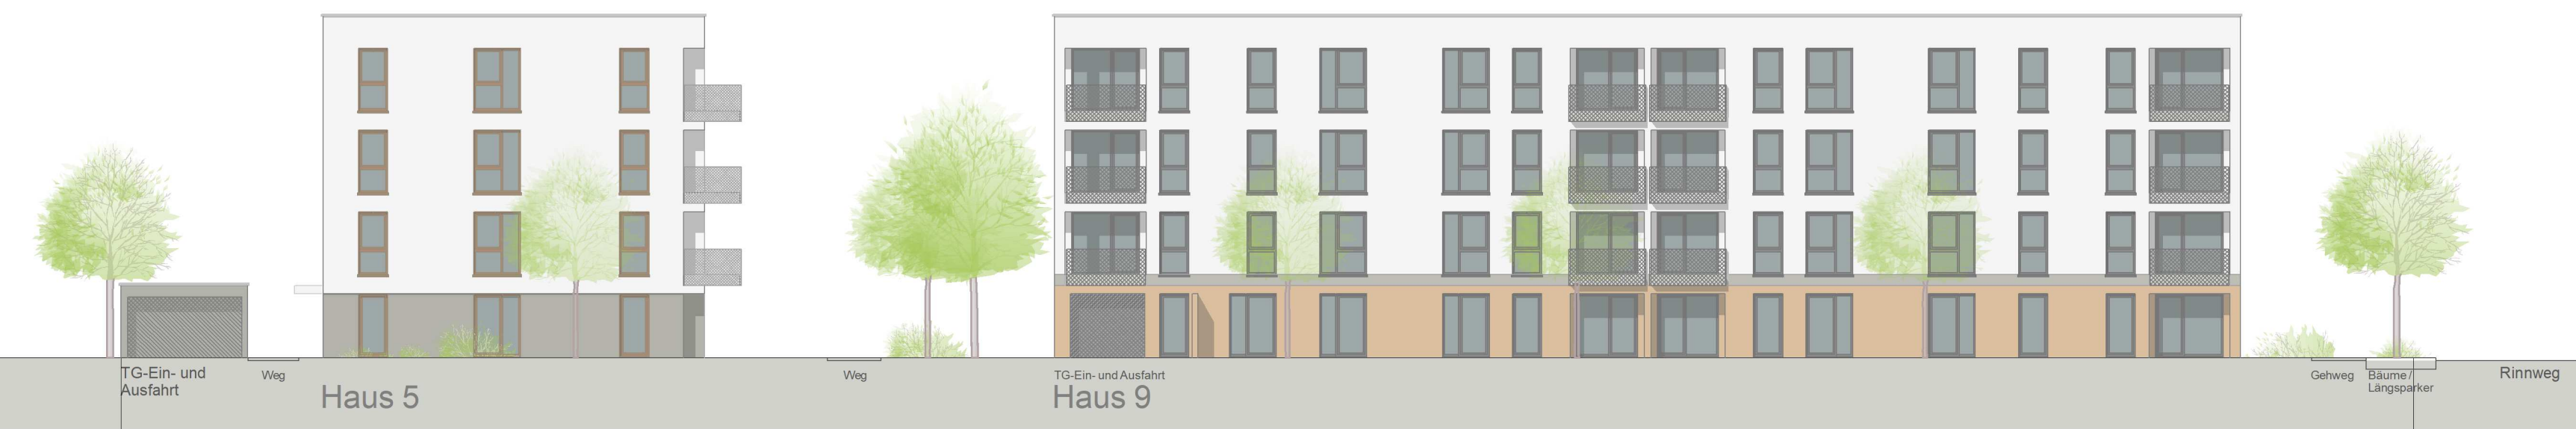


4 Ansichten von Westen von der Schreiberstraße Haus 5+9



05 Ansichten von Westen von innen Haus 5+6+7

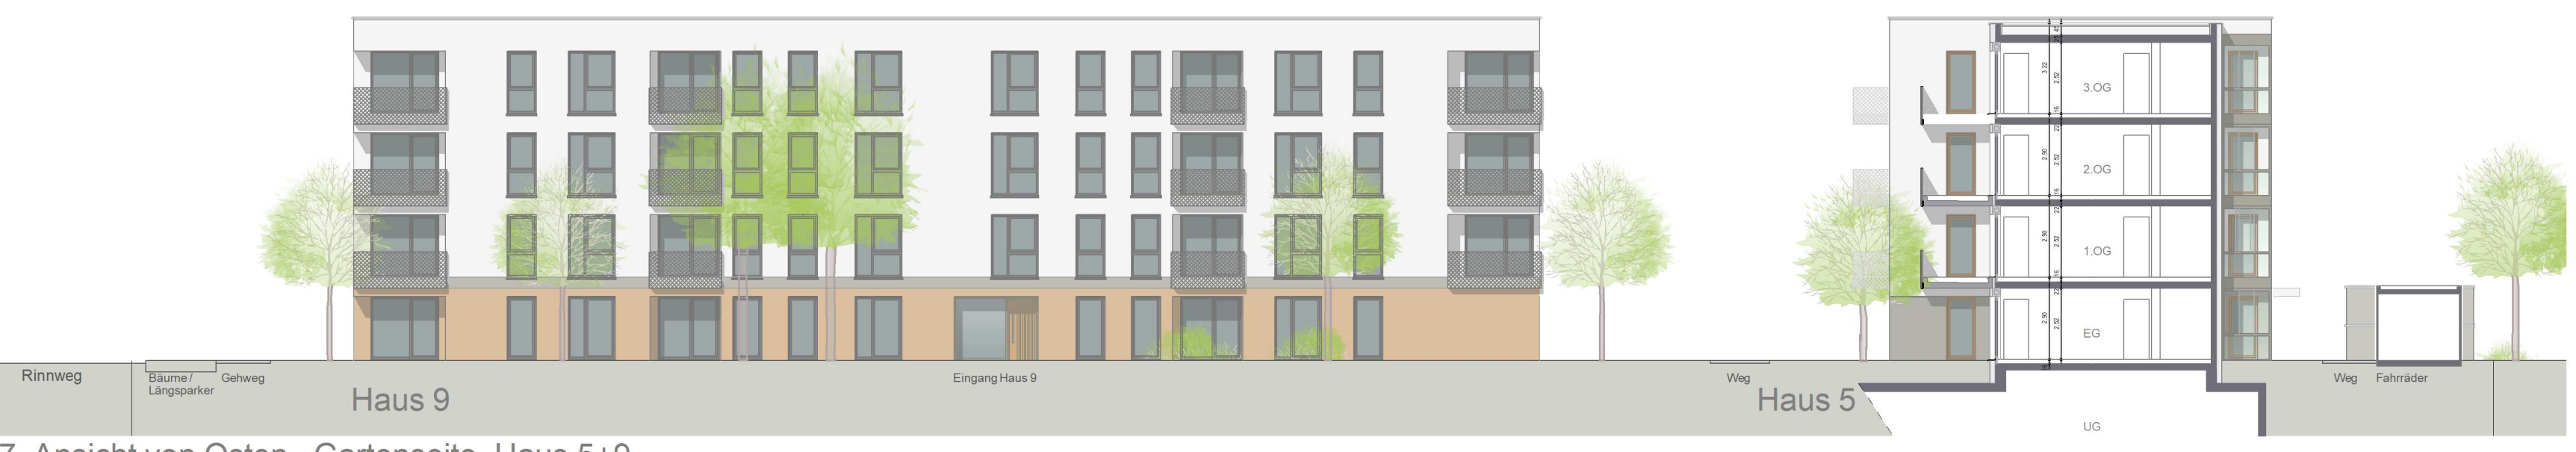


7 Ansicht von Osten Gartenseite Haus 5+9

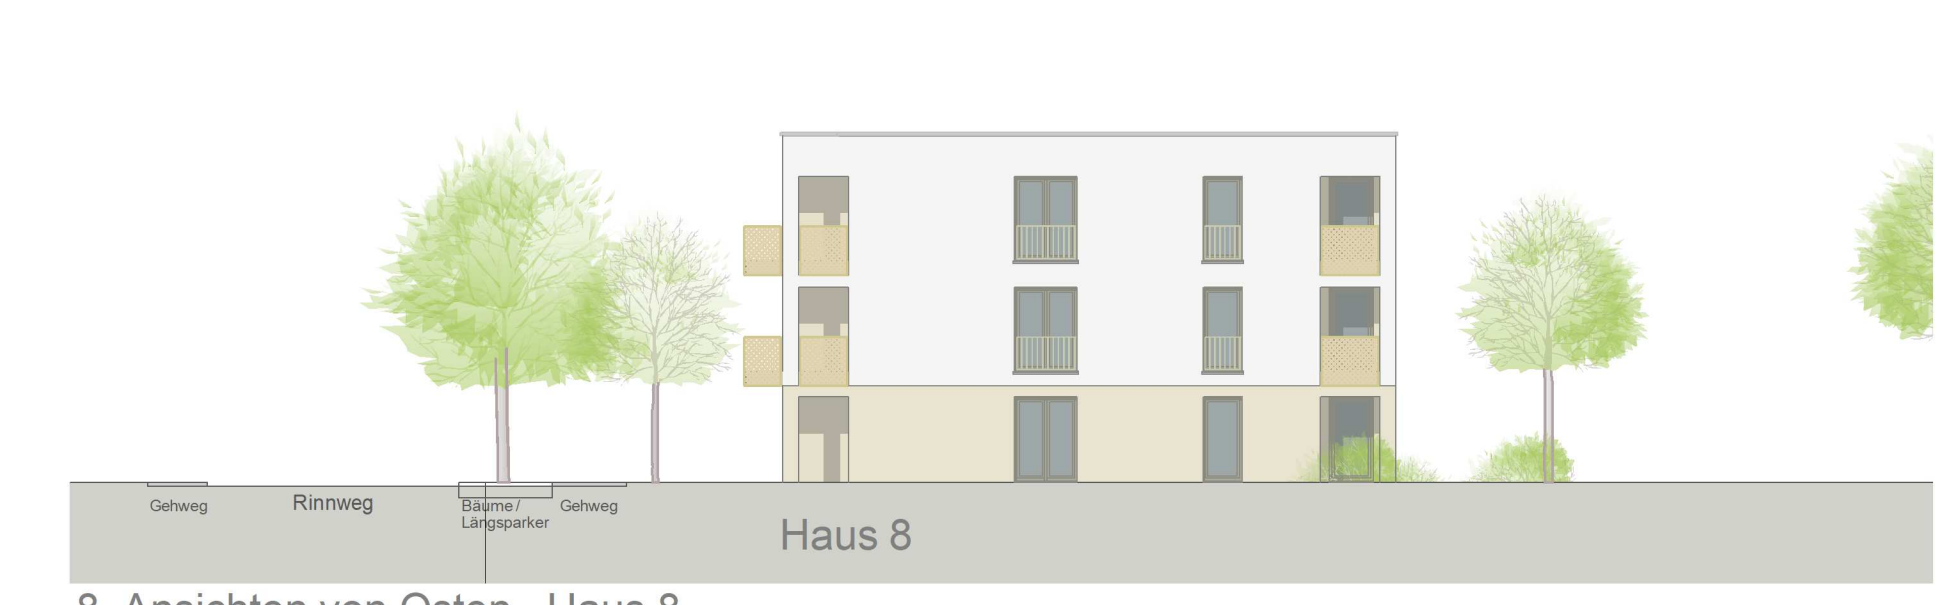

8 Ansichten von Osten Haus 8




9 Ansichten von Osten Haus 5+6+7

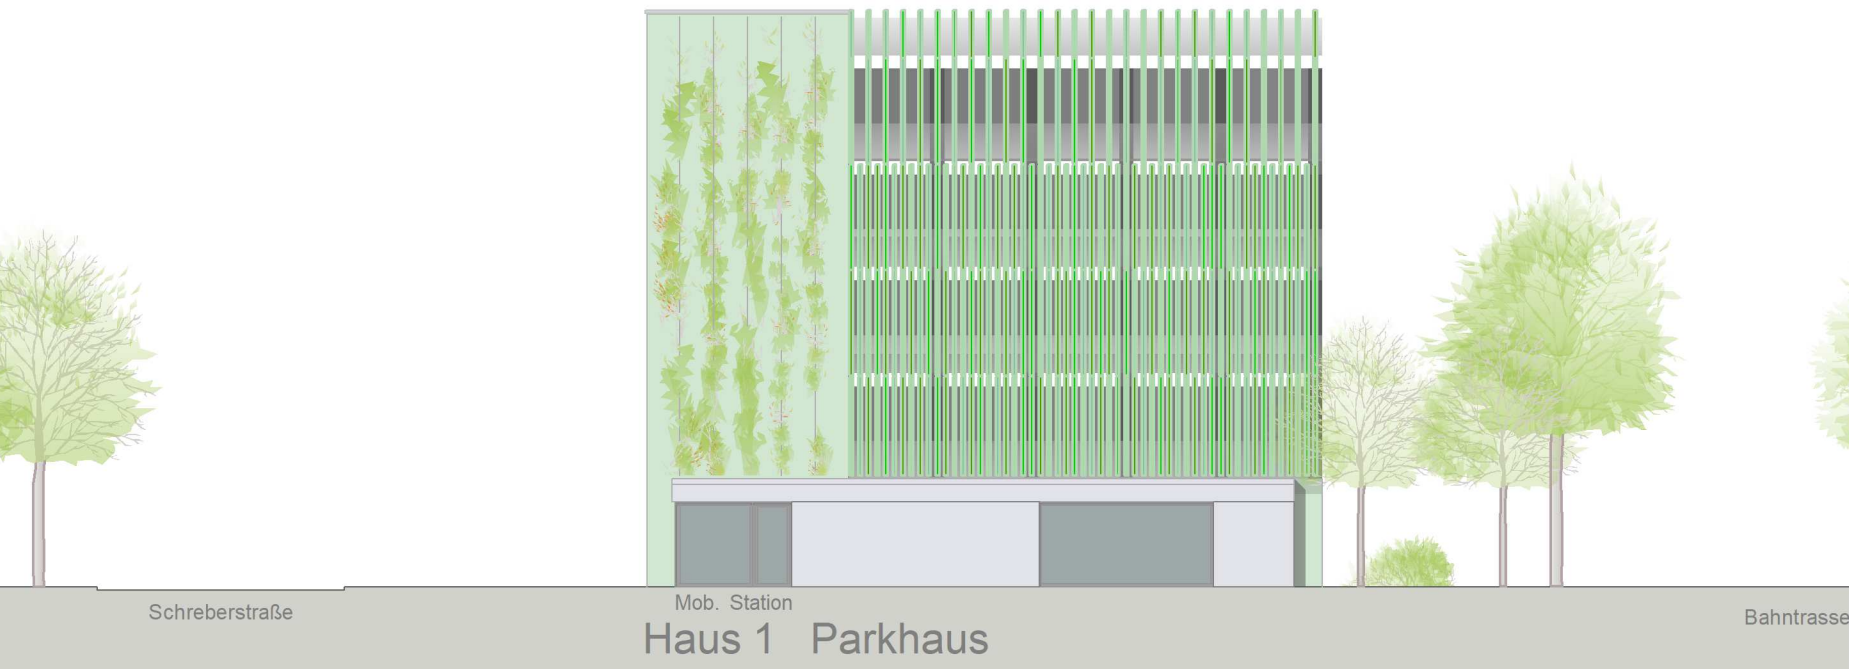

10 Ansichten von Norden Haus 1 Parkhaus



11 Ansichten von Norden Haus 5 und Haus 2 KiTa

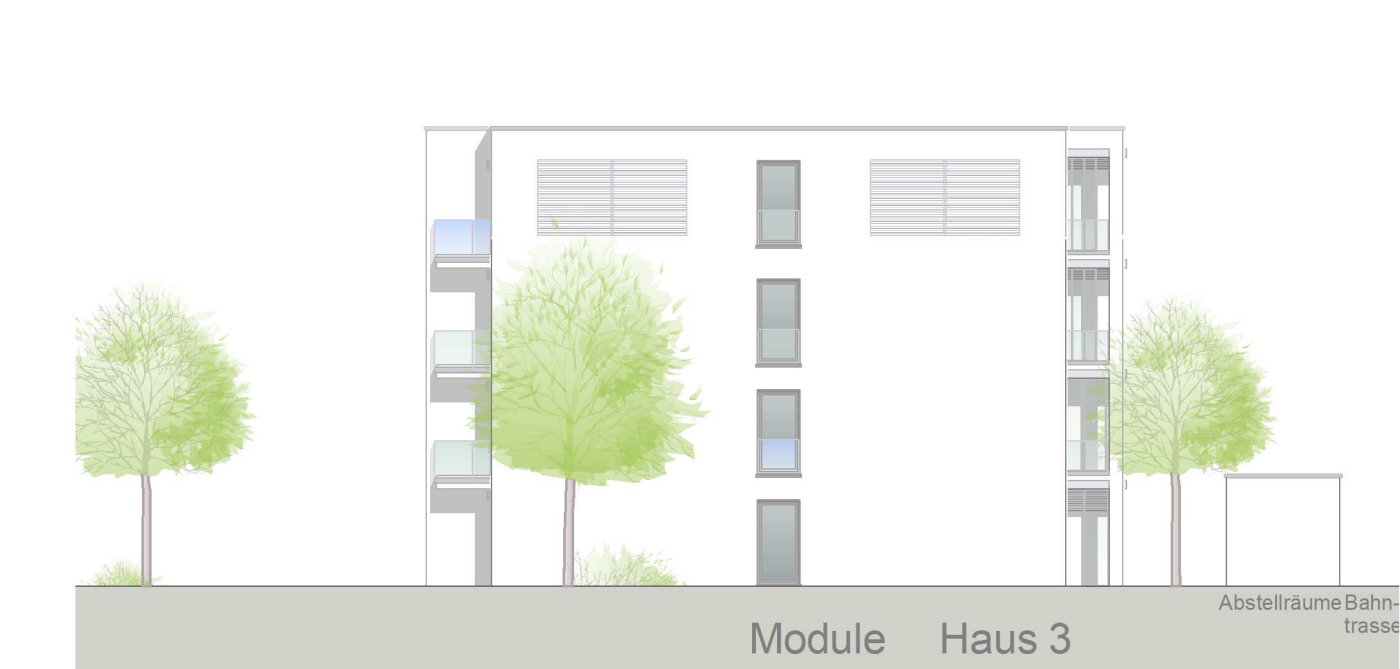

Ansicht Haus 3 von Norden

