


6. Obergeschoss

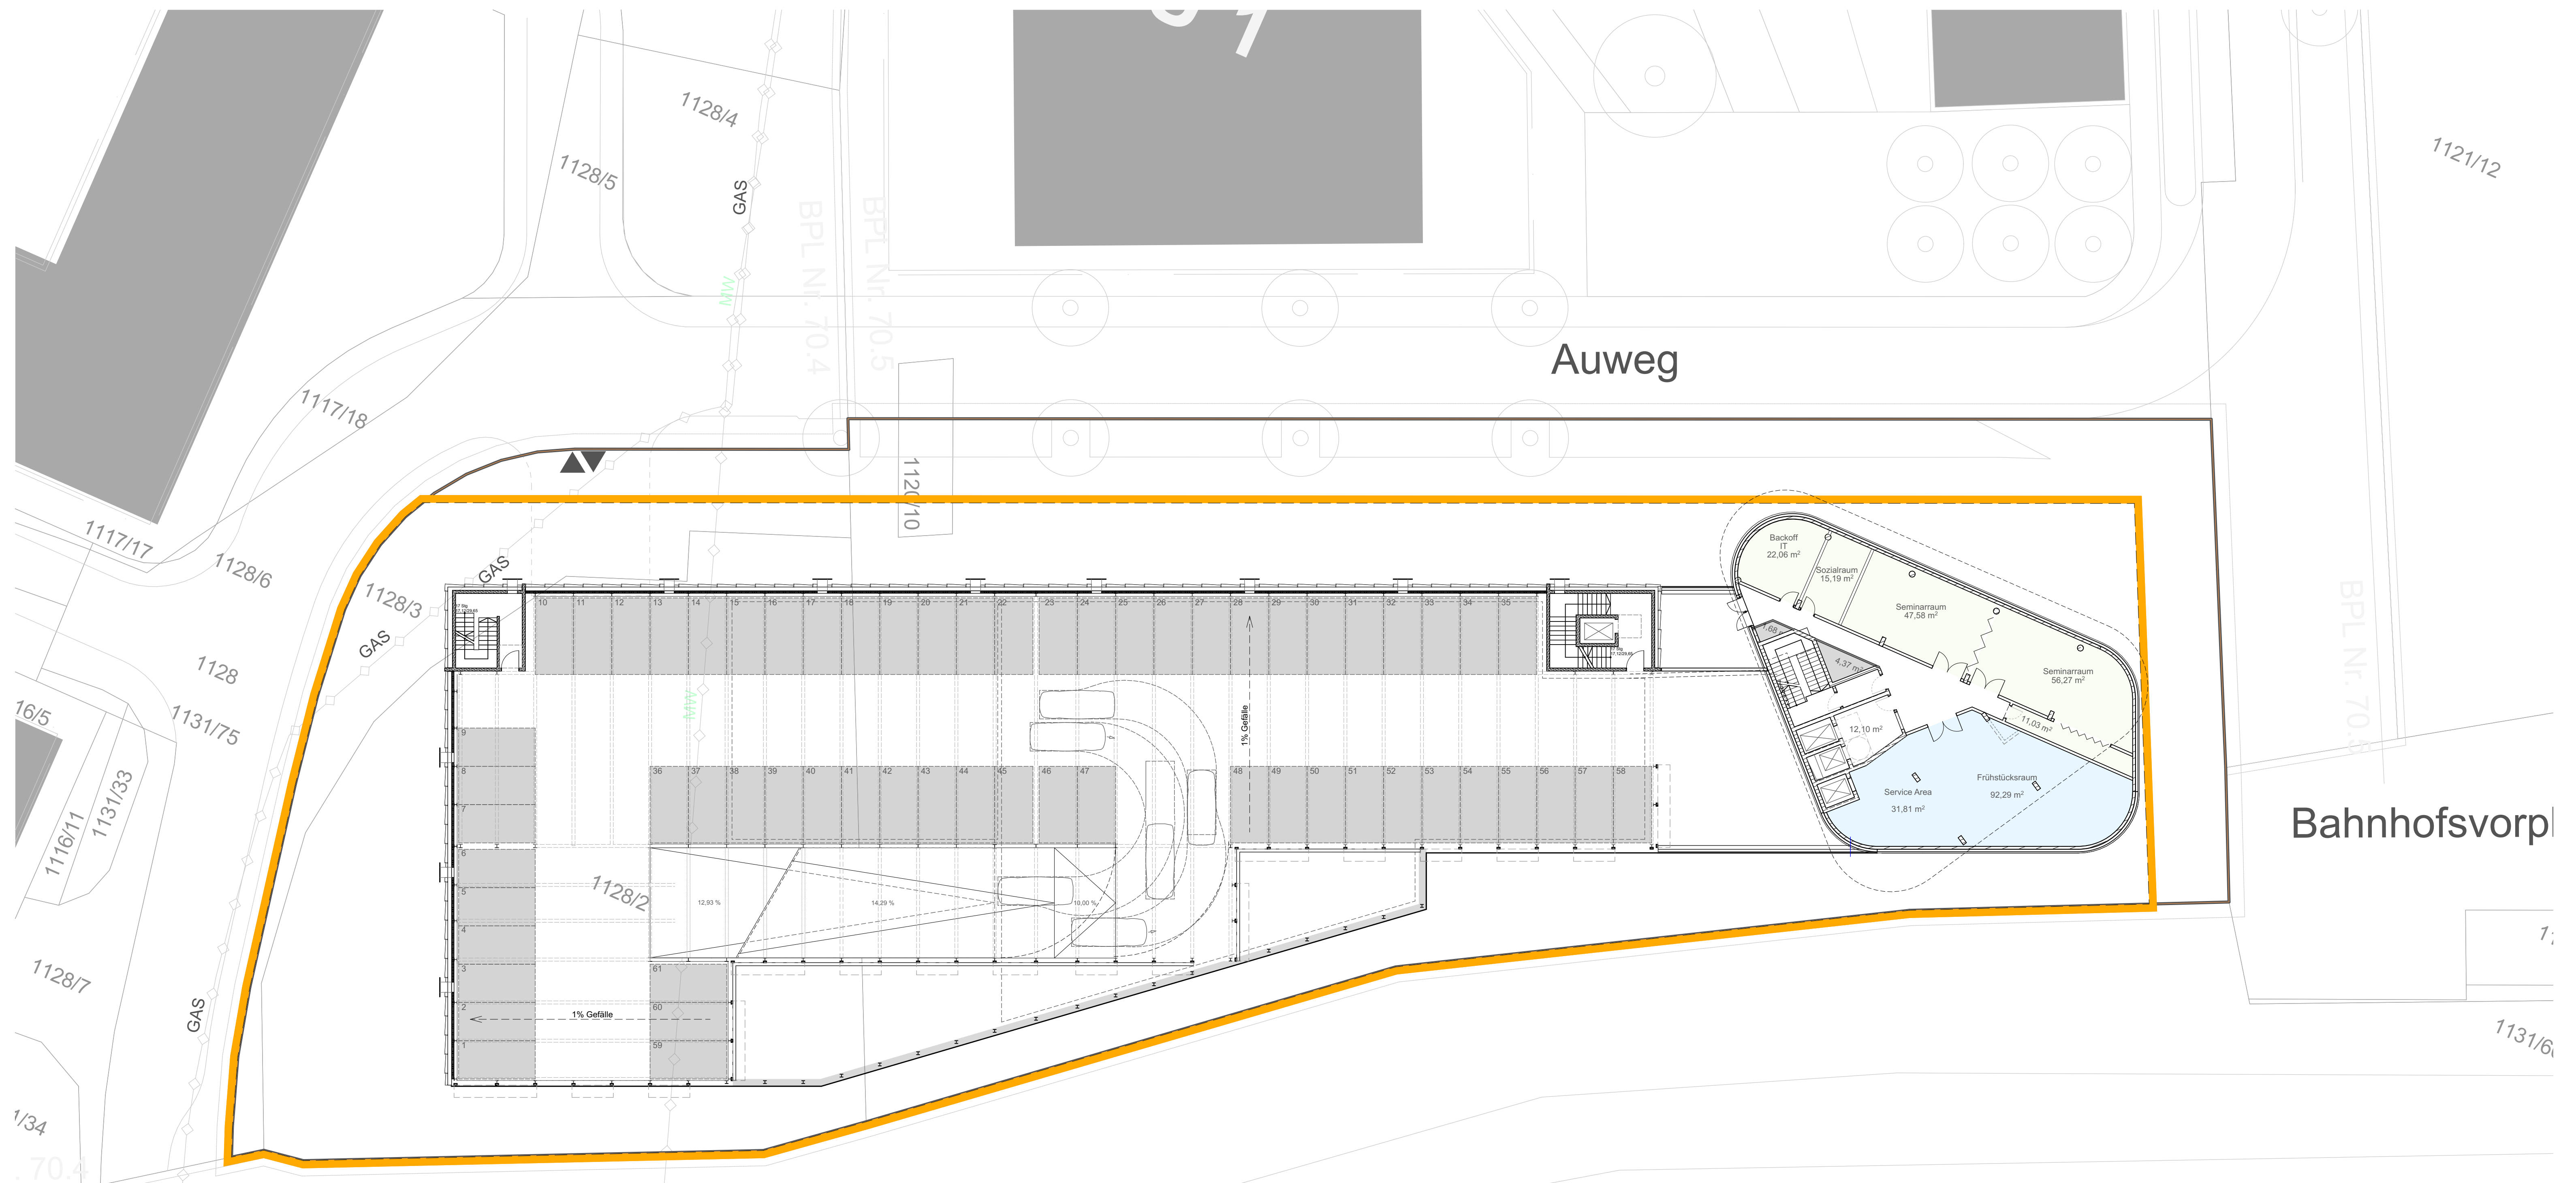

1. Obergeschoss